


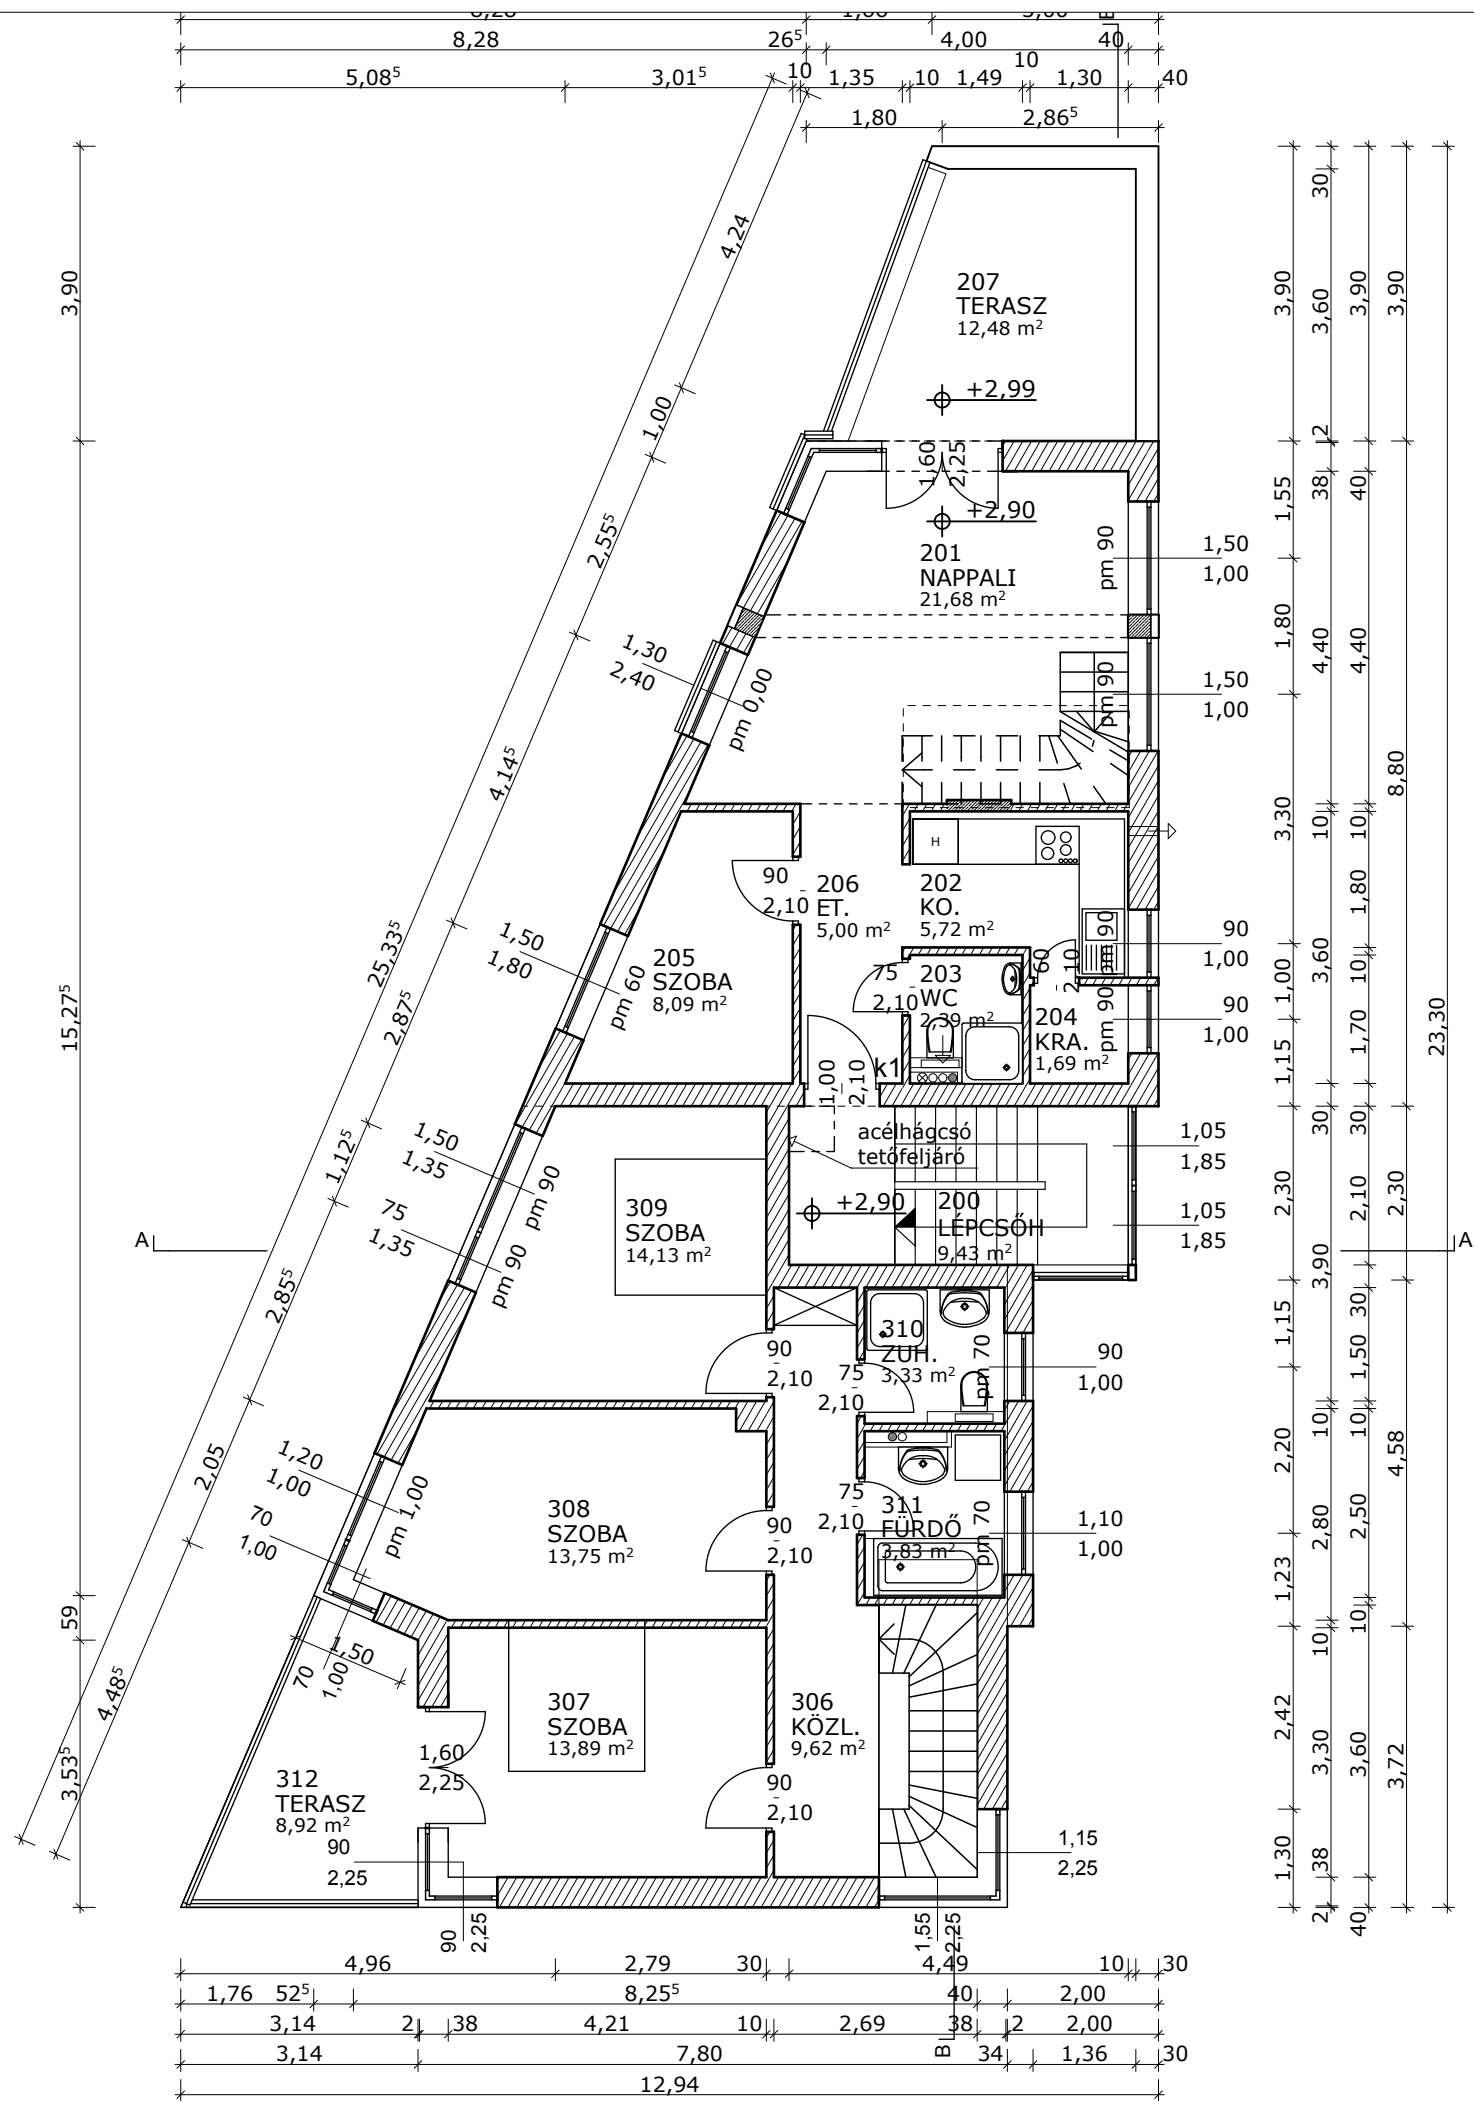

ÉPÍTÉSI ENGEDÉLYEZÉSI TERV

MUNKA:
2 LAKÁSOS TÁRSASHÁZ ÉPÍTÉSE
BUDAÖRS, ERDÉLYI U. 13. HRSZ:2737

EMELET ALAPRAJZ

M=1:100

E_4

MSZ.1177/2009

2010.12.22.

MEGBÍZÓ
BIRÓ JÁNOS; BIRÓ JÁNOSNÉ, BIRÓ JÁNOS; BIRÓ PÉTER
1119 BUDAPEST, FEJÉR LIPÓT U. 44.

TERVEZŐ
ARTHUR ÉPÍTÉSZ STÚDIÓ
1025 BUDAPEST, TÖRÖKVÉSZ U. 51

OVÁDI ZSOLT E 01-1646/13